
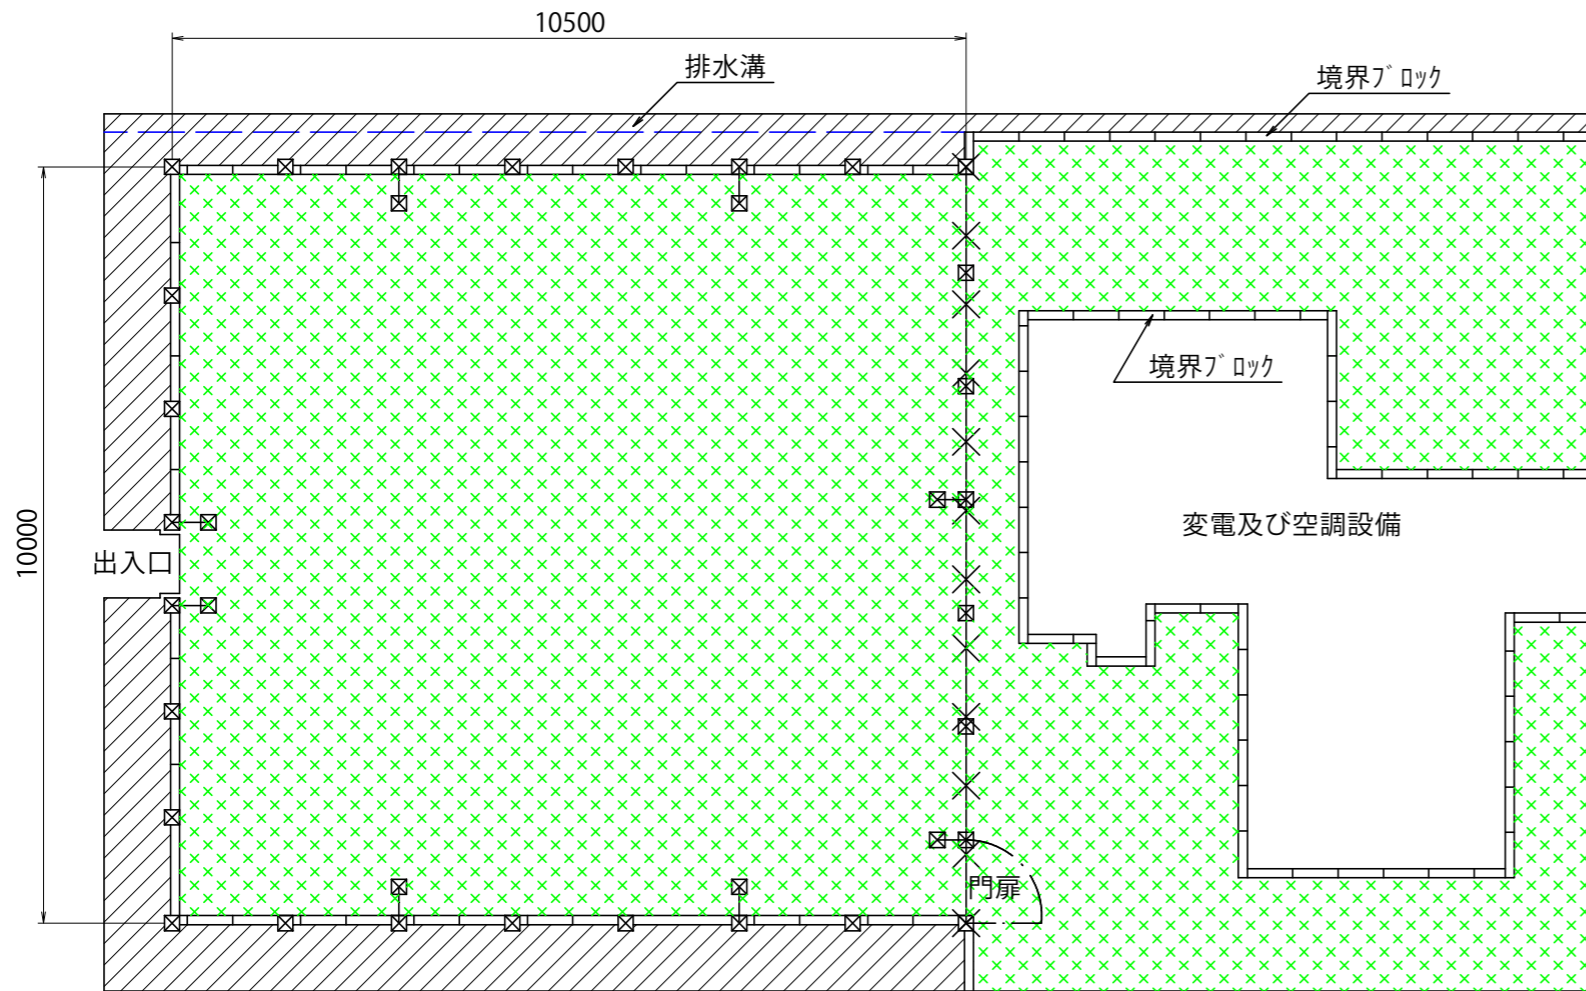


平面図 S=1:100

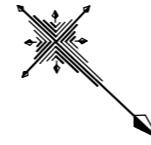


求積表


種別	面積 (㎡)	備考
芝緑化	165.6	境界ブロック含む
防水材塗布	193.0	芝緑化面積含む

※ 面積はCAD求積による

凡例

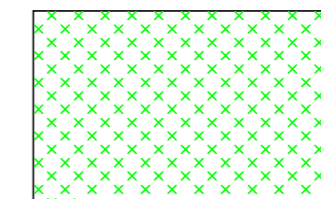

芝緑化

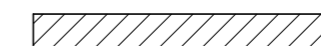

防水剤塗布



フェンス